

PLANBESTÄMMELSER

Följande gäller inom områden med nedanstående beteckningar. Endast angiven användning och utformning är tillåten. Där beteckning saknas gäller bestämmelsen inom hela planområdet.

GRÄNSBETECKNINGAR

- Planområdesgräns
- Egenskapsgräns

ANVÄNDNING AV MARK OCH VATTEN

Kvartersmark

- C Centrum

EGENSKAPSBESTÄMMELSER FÖR KVARTERSMARK

Begränsning av markens utnyttjande

- Marken får inte förses med byggnad

Markens anordnande och vegetation

- n_1 Träd ska bevaras och vid behov ersättas med samma art med en stamdiameter om minst 15 cm. Marklov krävs för fällning av träd

Rivningsförbud

- r_1 Byggnad får inte rivas

Skydd av kulturvärden

- q_1 Byggnadens fasader får inte förvanskas
- q_2 Balkonger tillåts inte

Genomförandetid

Genomförandetiden är 5 år från det att detaljplanen vunnit laga kraft

TILL PLANEN HÖR FÖLJANDE HANDLINGAR:

- Planbeskrivning, 2024-04-08
- Fastighetsförteckning, 2024-05-27
- Samrådsredogörelse, 201X-XX-XX
- Utlåtande, 201X-XX-XX

GRUNDKARTA

Upprättad från digital primärkarta 2024-04-14
Torgny Appelgren
GIS-ingenjör

CENTRUM 34:3 och 34:4


- Planområdesgräns
- Traktgräns
- Fastighetsgräns
- Gränspunkt
- Nivåkurvor, 0,5 m ekvidistans
- Bostad- resp. uthus, husliv
- Bostad- resp. uthus, takkontur
- Skärmtak resp. Transformatorstation
- Fornminne
- Fornminneslinje
- Bestämmelser och rättighetsgränser
- Staket resp häck

- Lövträd resp. barrträd
- Väggkant resp. kantsten
- Slänt
- RYMNINGEN 2:34
- 17,5
- +
- Traktnamn
- Fastighetsbeteckning
- Markhöjd
- Koordinatkruss

Teknisk beskrivning

Koordinatsystem i plan: SWEREF99 1630
Koordinatsystem i höjd: RH2000
Kartan innehåller detaljer med olika kvalitet.
Framställd genom nymätning och kopiering
från kommunala primärkartan

Skala 1:500 A3L

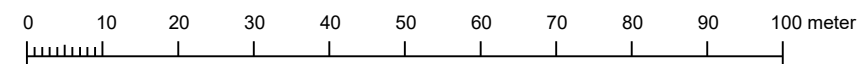

	Samrådshandling
Detaljplan för Gymnastikhuset Centrum 34:3 och 34:4 Enköpings kommun - standard planförfarande	Beslut om samråd KS 2024-04-23 § 42 Beslut om granskning KS Antagande Laga kraft
Upprättad 2024-04-08	Genomförandetid
Yasaman Chanavi Enhetschef för detaljplanering	Darienummer KS2022/853
Amanda Andersson Planarkitekt	Plannummer
	A3